
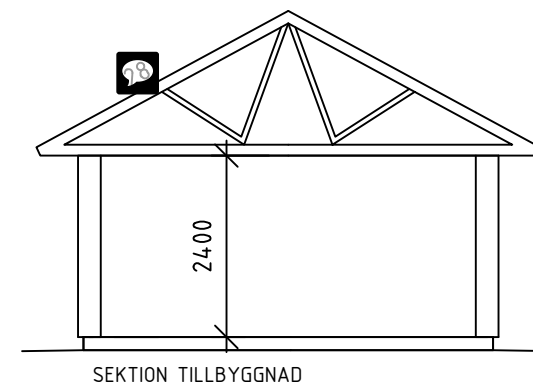


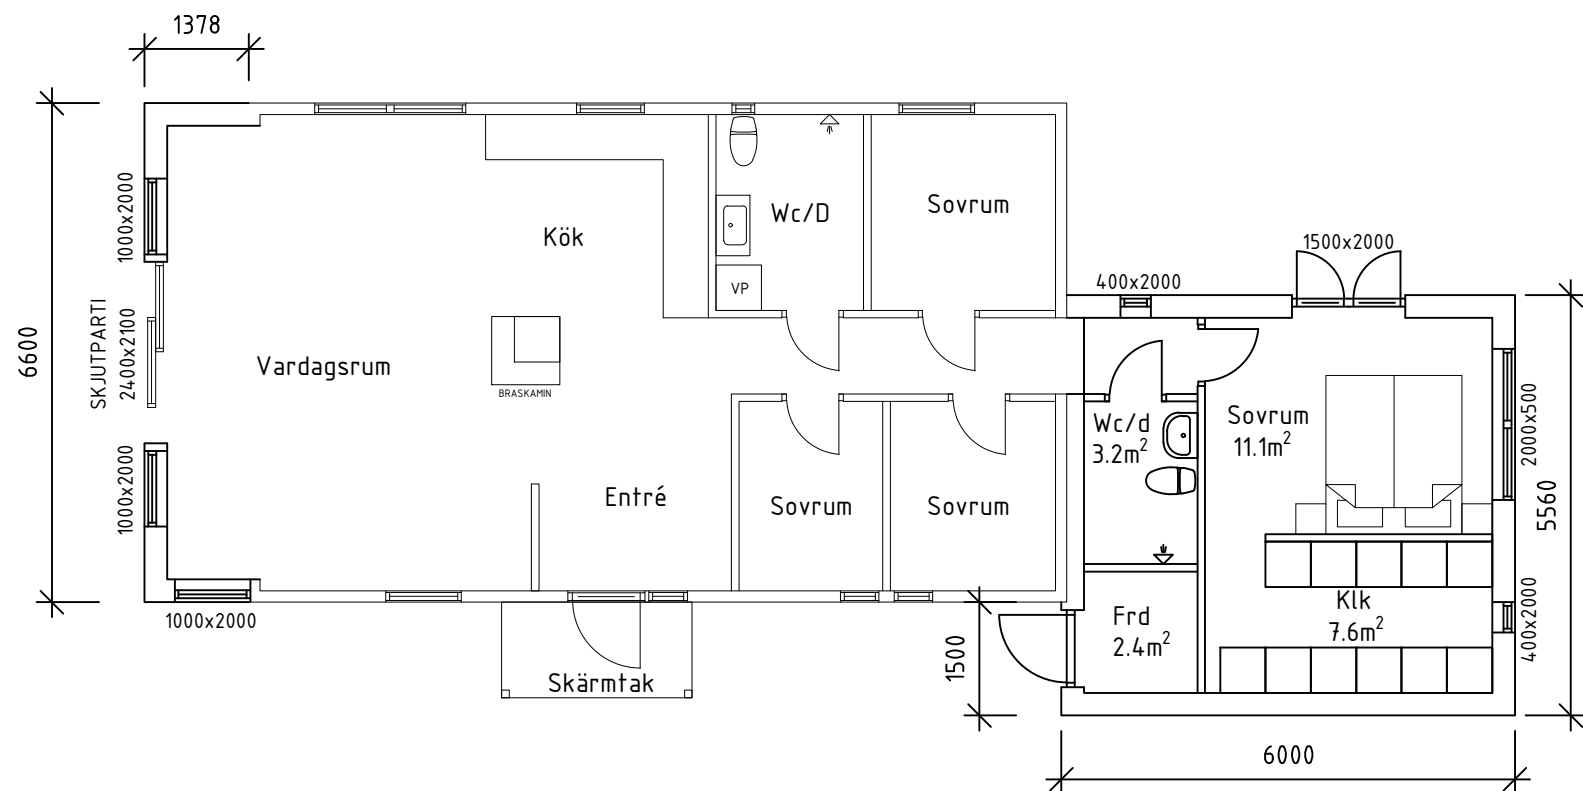

BEFINTLIG BYGGNAD

BYGGNADSAREA BOSTAD: 71.8 m²

CARPORT: 33.2 m²

SKÄRMTAK: 9.1 + 3.2 = 12.3 m²

TOTAL BYGGNADSAREA: 117.3 m²

EFTER OMBYGGNAD

BYGGNADSAREA BOSTAD: 71.8 + 33.1 + 9.1 = 114.0 m²

CARPORT: 0 m² (RIVS)

SKÄRMTAK: 3.2 = 12.3 m²

TOTAL BYGGNADSAREA: 117.2 m²

BEFINTLIG BYGGNAD

